


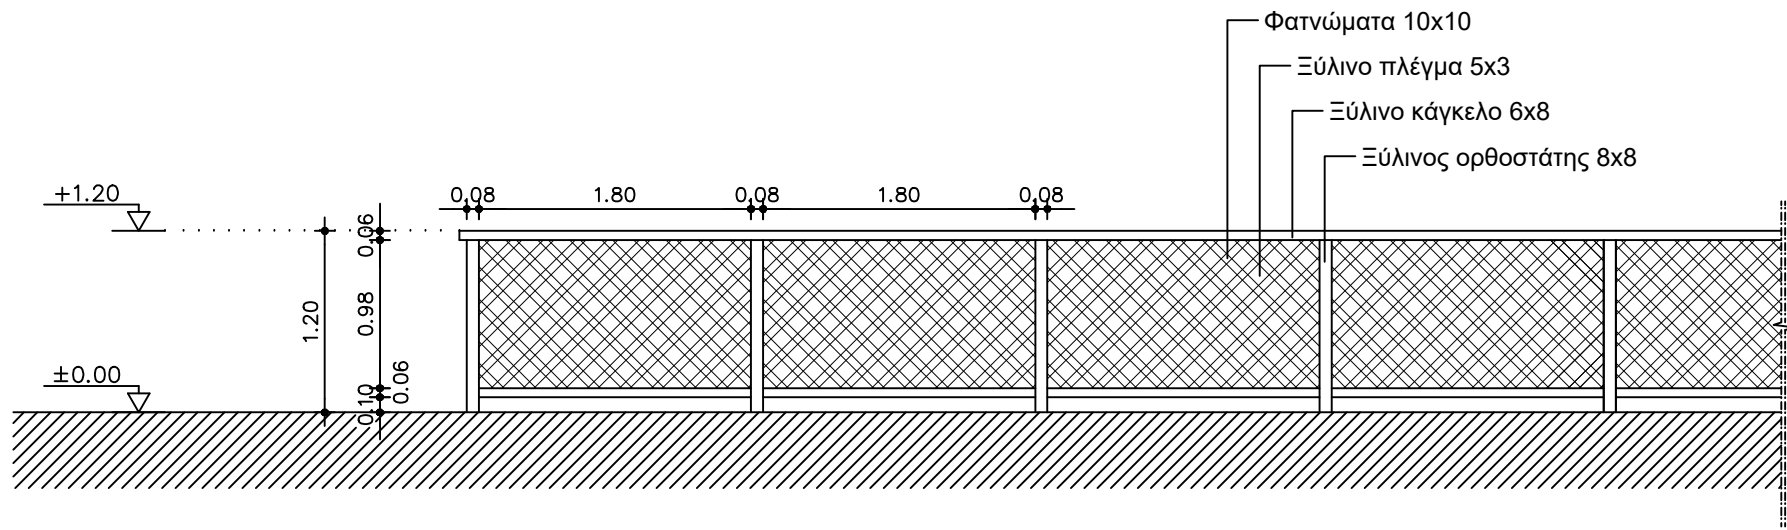

ΤΕΧΝΙΚΟ ΓΡΑΦΕΙΟ ΙΟΥΔΑΝΟΥ ΓΕΩΡΓΙΟΣ ΠΟΛΙΤΙΚΟΣ ΜΗΧΑΝΙΚΟΣ ΒΑΡΕΙΑ ΛΕΣΒΟΥ ΤΗΛ. 22510 - 44787, 6977629339			
κύριος του έργου: ΗΛΙΑΚΤΙΔΑ ΑΜΚΕ			
έργο: ΞΥΛΙΝΗ ΠΕΡΙΦΡΑΞΗ ΠΑΙΔΙΚΗΣ ΧΑΡΑΣ			
θέση: ΕΚΤΟΣ ΣΧΕΔΙΟΥ, ΑΓΡΟΤΙΚΗ ΠΕΡΙΦΕΡΕΙΑ ΜΟΡΙΑΣ, ΘΕΣΗ "ΠΡΙΝΕΡΙ"			
μελετή:	ΑΡΧΙΤΕΚΤΟΝΙΚΗ ΜΕΛΕΤΗ :		
	ΣΤΑΤΙΚΗ ΜΕΛΕΤΗ :		
	ΜΕΛΕΤΗ Η/Μ ΕΓΚΑΤΑΣΤΑΣΕΩΝ :		
	μελέτη:		
τίτλος σχεδίου:		εγκρίσεις:	
ΟΨΗ			
σχεδιάστηκε:	α/α σχεδίου: Α1		α/α ανασθ.:
ελέγχθηκε:	κλ/κα: 1 : 50		ημ/νία: 01.06.2020
σφραγίδα μελετητή:		υπογραφή μελετητή:	